

# LEGENDA

## GRANICE TERITORIJALNE I STATISTIČKE GRANICE

- POSTOJEĆE    PLANIRANO
- DRŽAVNA GRANICA  
OPĆINSKA GRANICA

## VODE

- II. VODOTOK  
(I. i II. KATEGORIJA)


## ODVODNJA OTPADNIH VODA

- POSTOJEĆE    PLANIRANO
- SREDIŠNJI UREĐAJ ZA PROČIŠĆAVANJE  
OTPADNIH VODA
- GLAVNI DOVODNI KANAL (KOLEKTOR)
- TLAČNI VOD
- OSTALI DOVODNI KANALI
- ISPUST OTPADNIH VODA
- CRPNA STANICA

## KORIŠTENJE VODA

- AP AKUMULACIJA  
AP - za obranu od poplava
- VR RIBNJACI

- IZGRAĐENI DIO GRAĐEVINSKOG PODRUČJA
- NEIZGRAĐENI DIO GRAĐEVINSKOG PODRUČJA

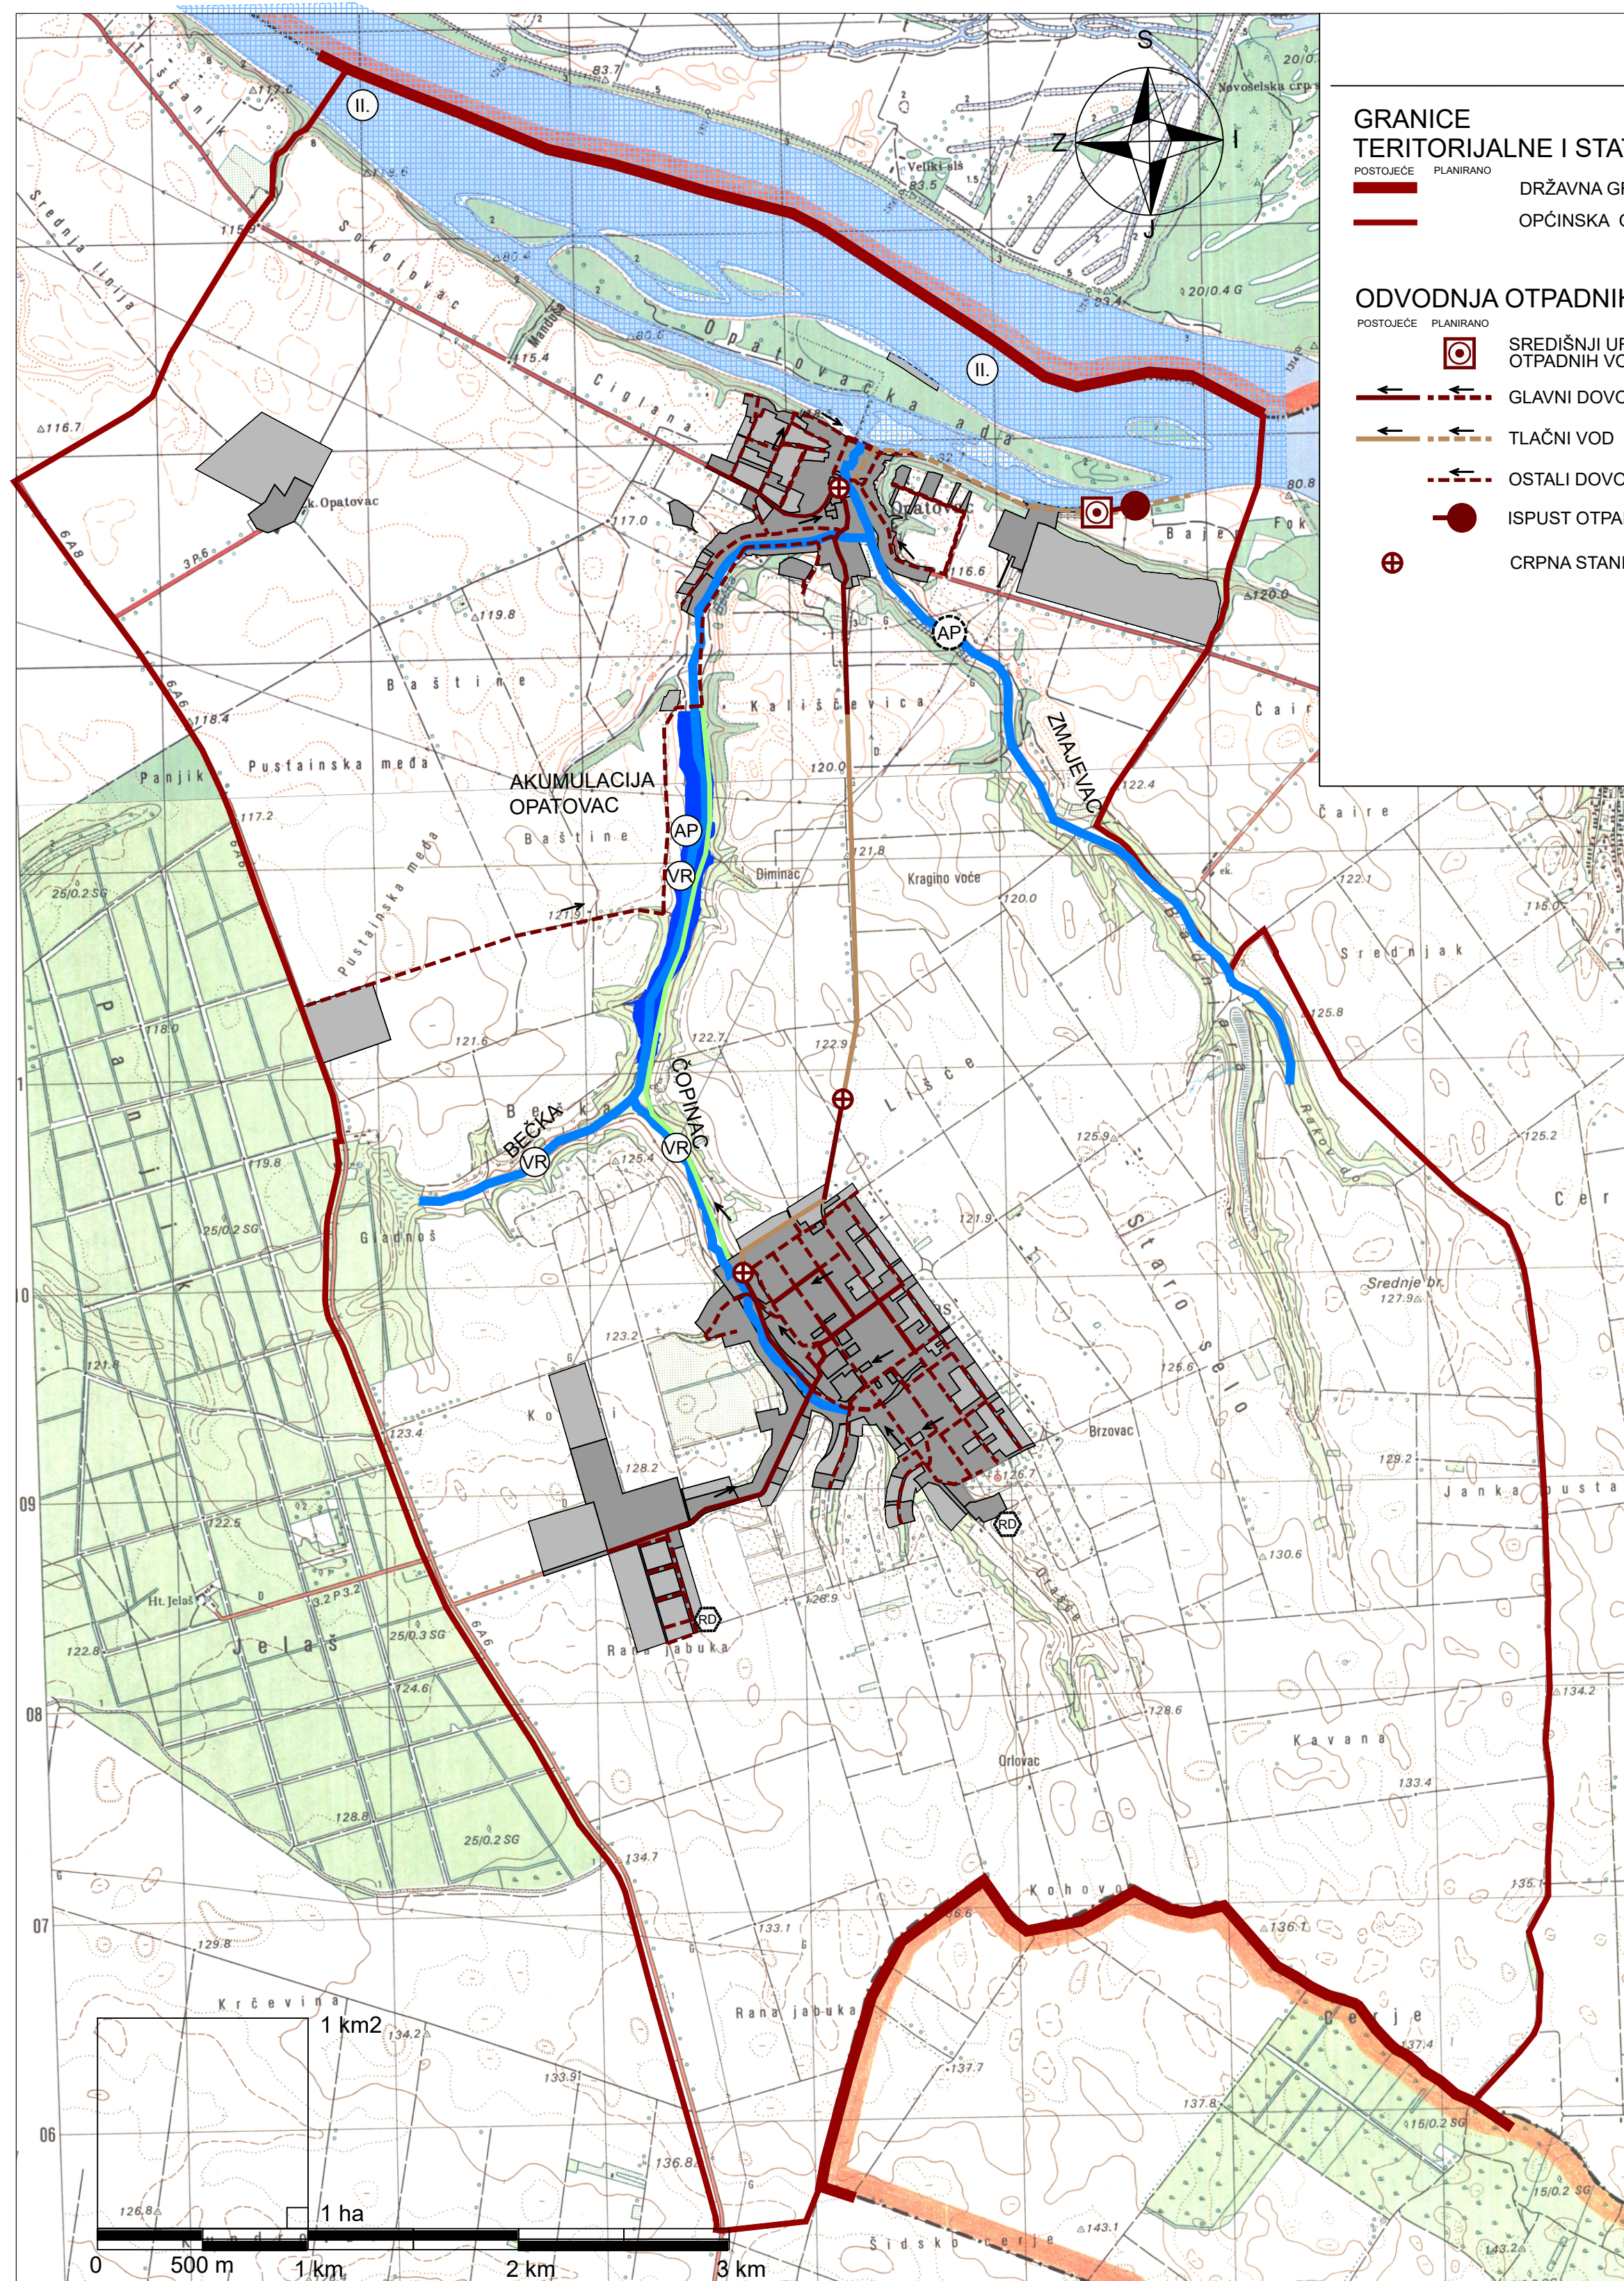

Županija: Grad:		<b>VUKOVARSKO-SRIJEMSKA ŽUPANIJA OPĆINA LOVAS</b>	
Naziv prostornog plana: <b>III. IZMJENE I DOPUNE PROSTORNOG PLANA UREĐENJA OPĆINA LOVAS</b> (Prijedlog)			
Naziv kartografskog prikaza: <b>ODVODNJA OTPADNIH VODA I UREĐENJE VODOTOKA I VODA</b>			
Broj kartografskog prikaza:		<b>2.6.</b>	Mjerilo kartografskog prikaza: <b>1 : 25 000</b>
Odluka o izradi plana: "Službeni vjesnik" Vukovarsko-srijemske županije br. 28/23		Odluka predstavničkog tijela o donošenju plana :	
Javna rasprava (datum objave):		Javni uvid održan od: do:	
Pečat tijela odgovornog za provođenje javne rasprave:		Odgovorna osoba za provođenje javne rasprave:  LEA VIDIĆ	
Mišljenje o usklađenosti s prostornim planom županije prema članku 107. Zakona o prostornom uređenju ("Narodne novine" br. 153/2013, 65/2017 114/2018, 39/2019, 98/2019 i 67/2023): broj mišljenja klasa: Datum:			
Pravna osoba/tijelo koje je izradilo plan:	Pečat pravne osobe koja je izradila plan:	Odgovorna osoba:  VANESA BUDAČ, dipl.ing.arh.	
<b>ZAVOD ZA PROSTORNO PLANIRANJE, d.d. OSIJEK</b>		Odgovorni voditelj:  VANESA BUDAČ, dipl.ing.arh.	
Stručni tim u izradi plana: 1. VANESA BUDAČ, dipl.ing.arh. 2. VLADO SUDAR, dipl.ing.grad. 3. STJEPAN STAKOR, dipl.ing.kult.tehn. 4. IVICA BUGARIĆ, dipl.ing.grad. 5. IVANA RADOLOVIĆ, grad.teh.vis.			
Pečat predstavničkog tijela:		Predsjednik predstavničkog tijela:	
Istovjetnost ovog prostornog plana s izvornikom ovjerava:		Pečat nadležnog tijela:	